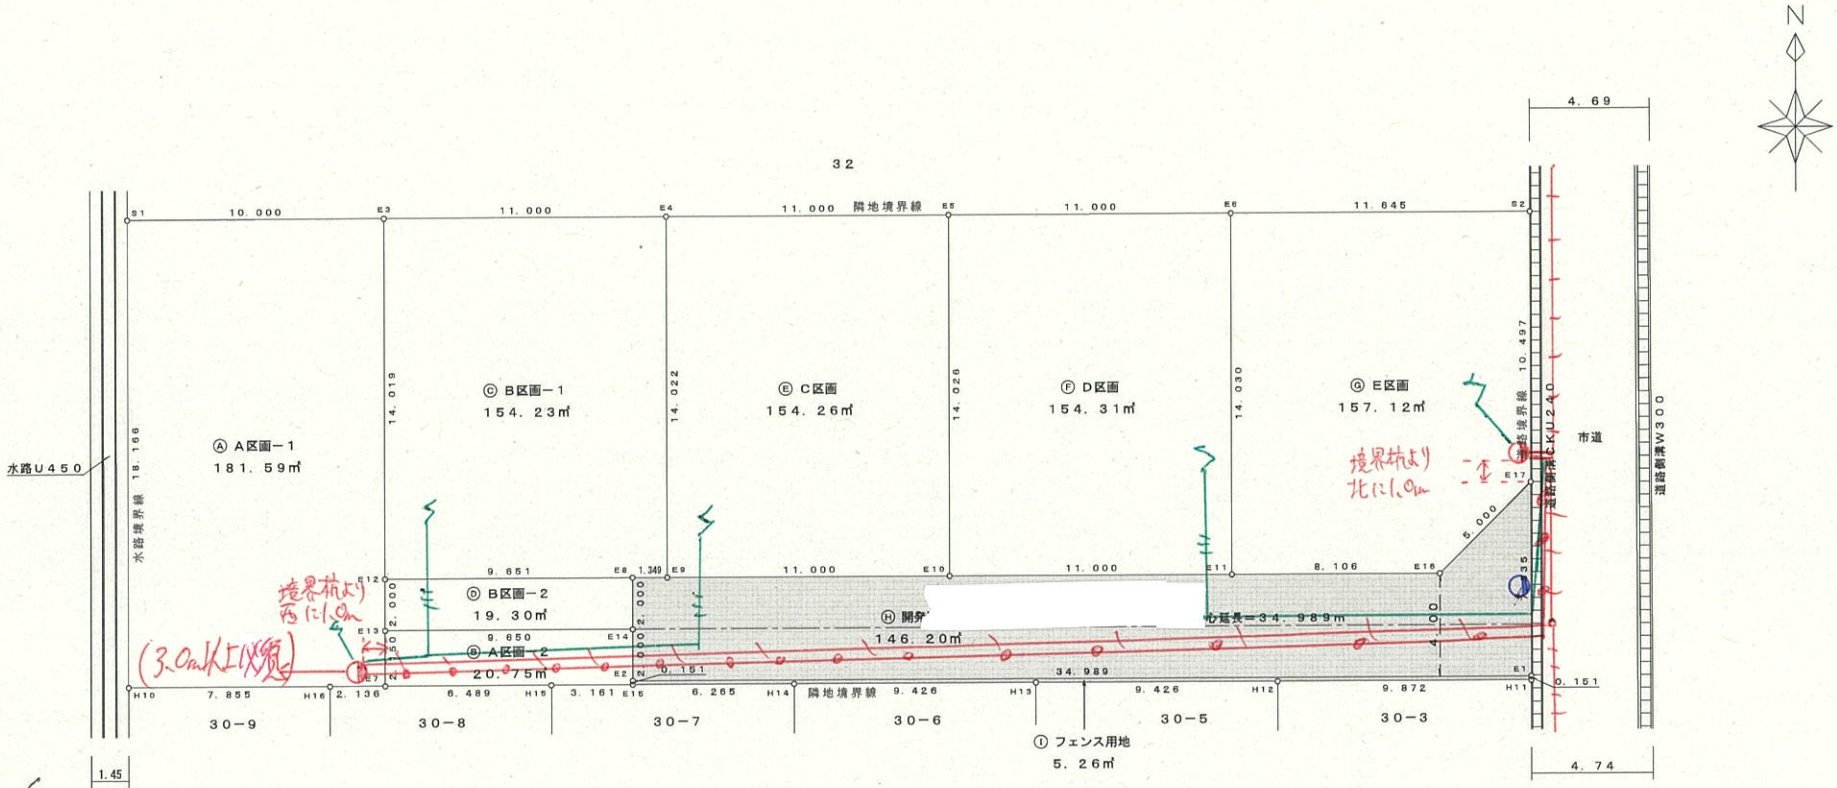

〈凡例〉

- ：撤去柱
- ：新設柱
- ←：新設支線
- ：新設吊り線
- ：新設低圧線
- ：引込線

	面積	比率	備考
宅地	841.56 ㎡	84.75 %	5区画
道路	146.20 ㎡	14.72 %	
フェンス用地	5.26 ㎡	0.53 %	
計	993.02 ㎡	100 %	

予定建築物・・・分譲住宅（一戸建ての住宅）

総合計面積	993.02 ㎡

地番	面積
Ⓐ A区画－1	181.59 ㎡
Ⓑ A区画－2	20.75 ㎡
Ⓒ B区画－1	154.23 ㎡
Ⓓ B区画－2	19.30 ㎡
Ⓔ C区画	154.26 ㎡
Ⓕ D区画	154.31 ㎡
Ⓖ E区画	157.12 ㎡
Ⓗ 開発道路	146.20 ㎡
Ⓘ フェンス用地	5.26 ㎡

単位：メートル

変更・備考

小島合同事務所
一宮市北園通３丁目２５番地１
TEL 0586－71－1236
FAX 0586－73－7045
土地家屋調査士 行政書士 新田見 昭

所在：一宮市奥町字七丁３１番

図面名称：実測平面図 土地利用計画図

作成日	作成者	確認者	縮尺	図面番号
R8. 6. 1	荒木		1／200	2－1