
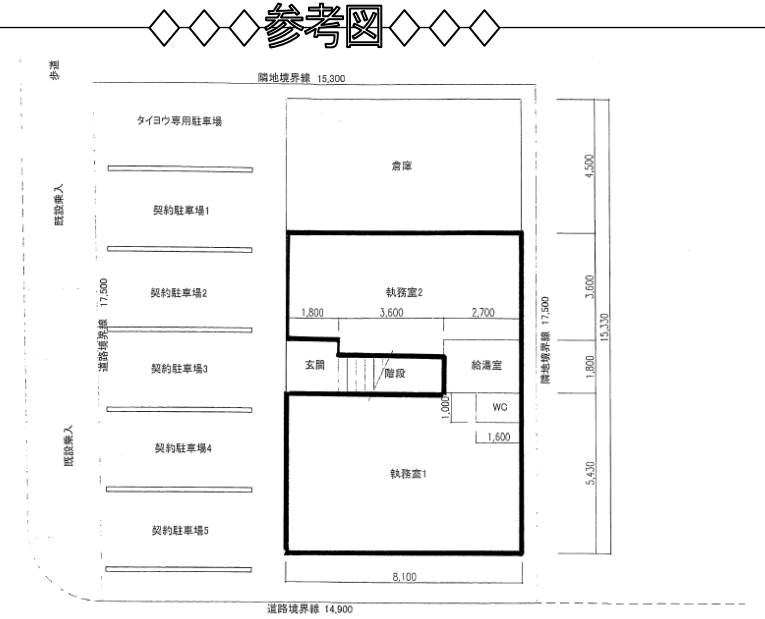


貸事務所

駐車場5台 各務原IC至近

～ 羽島郡岐南町野中 ～

住宅地図

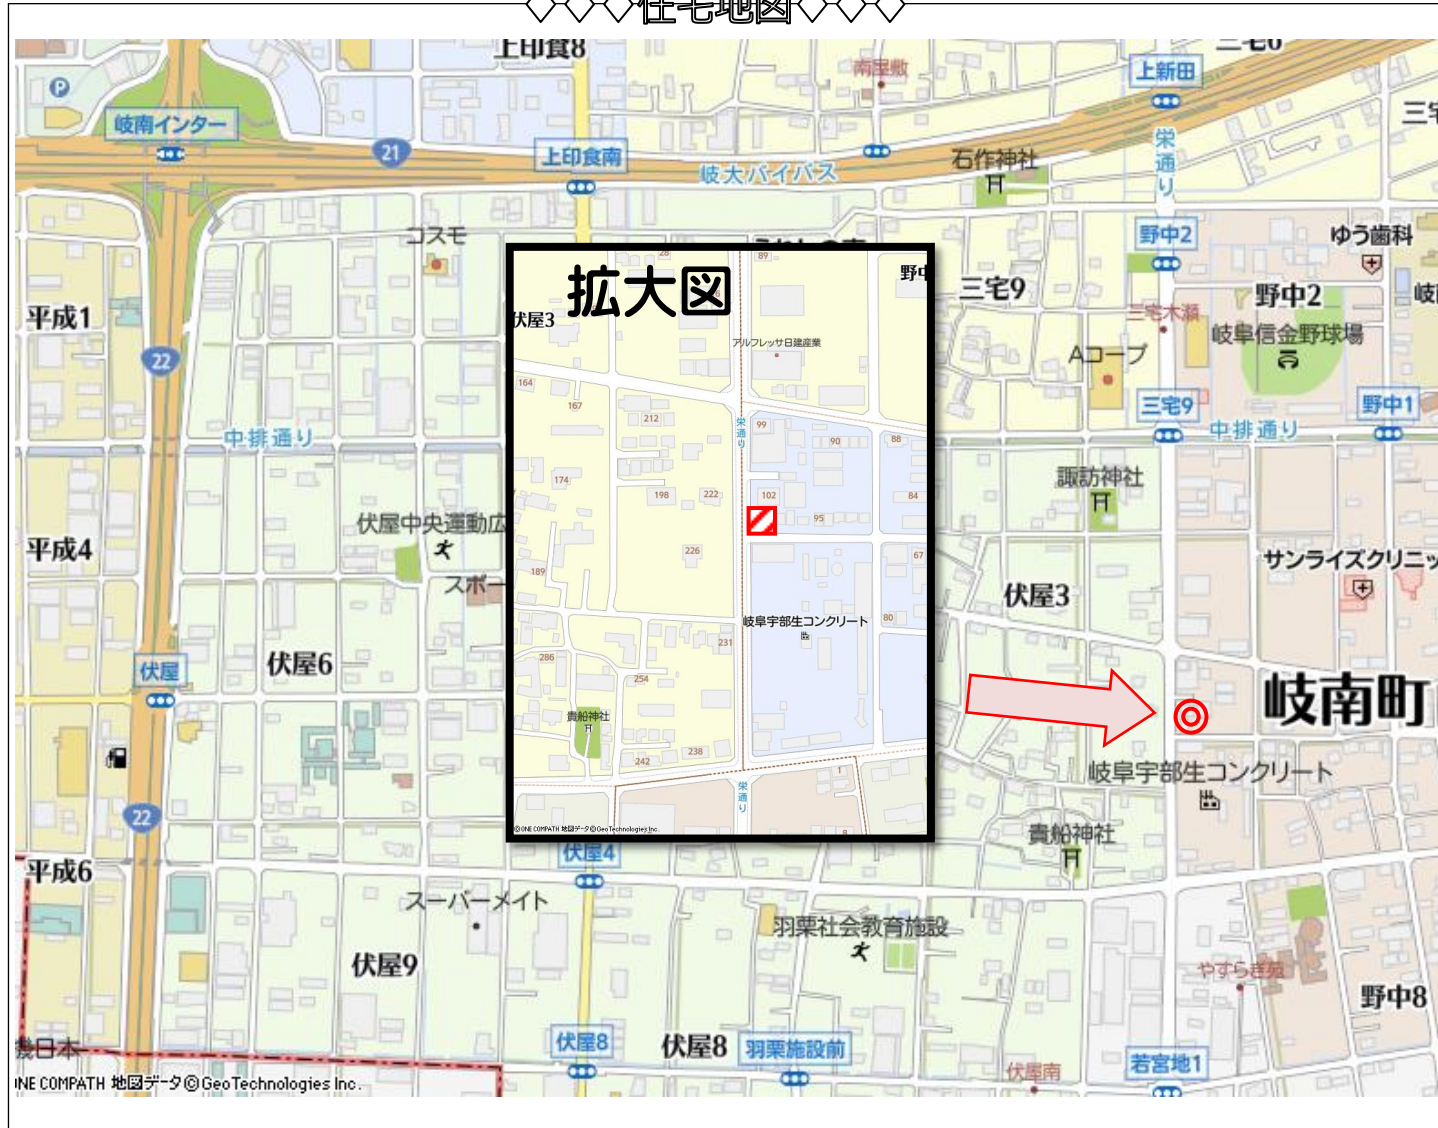

物件概要

- 使用面積 約83㎡ (25.10坪)
- 築年月 平成1年6月22日新築
- 構造 鉄骨造亜鉛メッキ銅板葺2階建
- 賃料 **165,000円** / 月額 (消費税含む) ※管理費無し
- 敷金 3ヶ月
- 礼金 1ヶ月
- 物件所在 岐阜県羽島郡岐南町野中6丁目103-1
- 契約期間 2年 (自動更新)
- 設備 上下水道、電気 ● 現況 空
- 引渡日 相談 ● 引渡条件 相談
- 交通 名鉄各務原線「切通駅」徒歩約28分
- 備考 2階使用希望の場合は、相談可
駐車場5台
使用部分・駐車場位置は平面図参照
その他諸条件は応相談

全日本不動産協会会員

有限会社 **ケイプランニング**

愛知県知事 (2) 22738号

〒493-0001 一宮市木曾川町黒田五ノ通り14 木曾川コ-ポラ211

TEL 0586-51-5933 FAX 0586-80-0214

営業時間 am9:00～pm6:00

E-mail: info@kplanning-co.jp

URL: <http://www.kplanning-co.jp/>