


# 売地


# 建築条件なし 更地

～ 江南市小折本町 ～

◆◆◆住宅地図◆◆◆

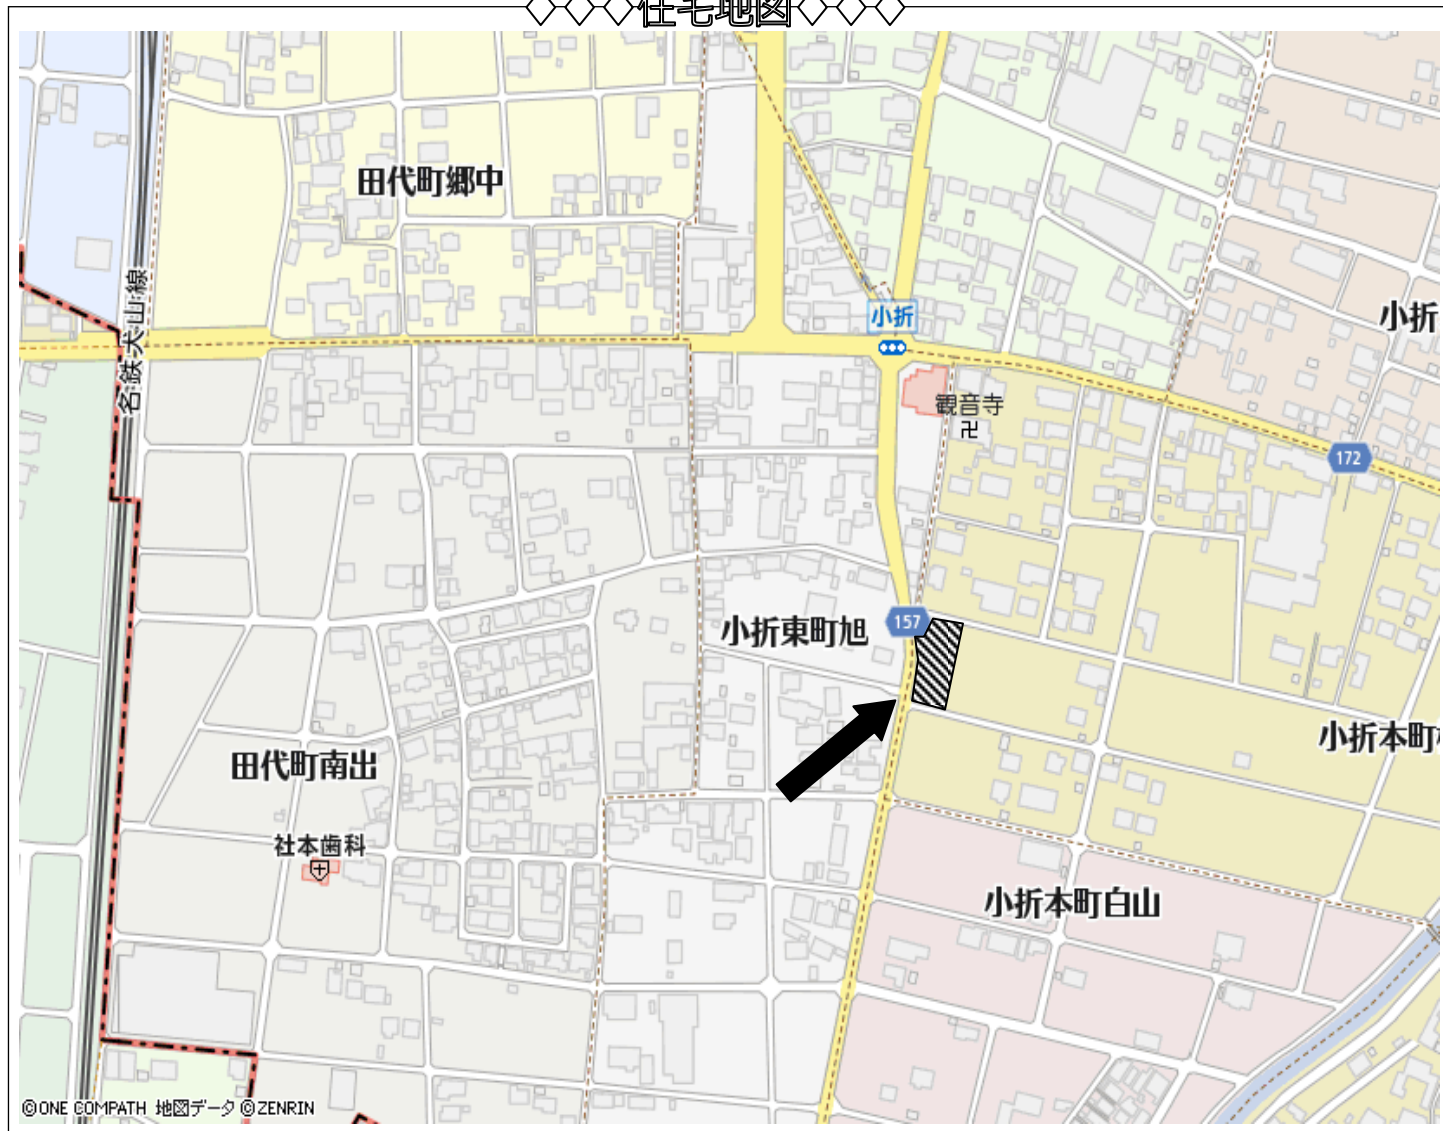

◆◆◆参考図◆◆◆

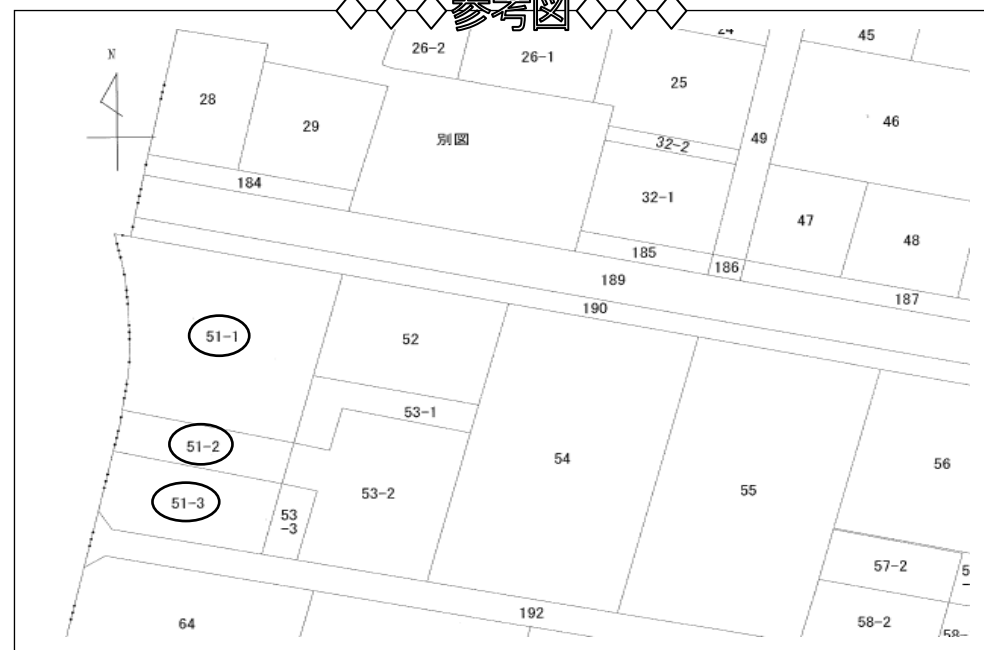

◆◆◆物件概要◆◆◆

- 物件種目 売地
- 土地面積 全体 929 m<sup>2</sup> (281.02 坪)
- 価 格 3,000 万円
- 物件所在 江南市小折町柳橋 51-1、51-2、51-3
- 土地権利 所有権
- 地 目 畑
- 現 況 更地
- 都市計画 市街化調整区域
- 建ぺい率 60%
- 容 積 率 200%
- 道路幅員 北側 4m・西側 7.25m・南側 5m
- 接 道 北側約 27m・西側約 40m・南側約 17.5m
- 備 考 上水道・側溝  
法 2 2 条区域  
北側幅員 12m の計画道路  
農業振興地域

全日本不動産協会会員

有限会社 ケイプランニング

愛知県知事(1)22738号

〒493-0001 一宮市木曾川町黒田五ノ通り 14 木曾川口ポル 211

TEL 0586-51-5933 FAX 0586-80-0214

営業時間 am9:00～pm6:00

E-mail: info@kplanning-co.jp

URL : <http://www.kplanning-co.jp/>