

今伊勢町馬寄
字上高見
地番区域見出

請求部	所在	一宮市今伊勢町馬寄字上高見				地番	24番11		
出力縮尺	1/600	精度区	乙二	座標系番号又は記号	分類	地図に準ずる図面		種類	土地改良所在図
作成年月日				備付年月日(原図)	昭和49年11月		補事項		

1012113 前 24-1 (後・新)


地 積 測 量 図




地 番 24-1 24-4~24-11

土地の所在 一宮市今伊勢町馬寄字上高見

52.1.20

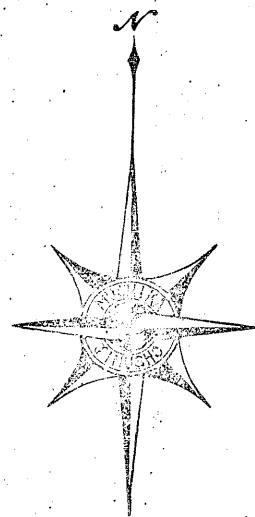

面積計算

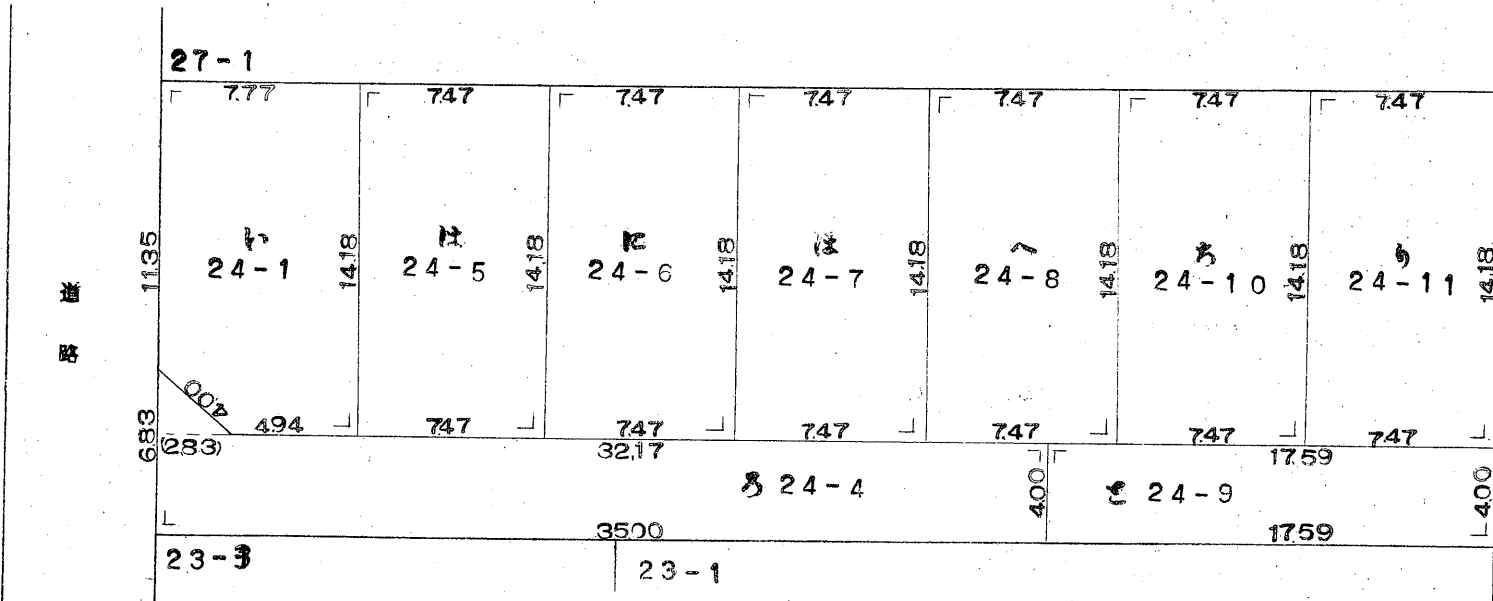

24-1	7.77 × 14.18 = 110.1786
26-3	2.83 × 2.83 × 1/2 = 4.00445
	合計 106.17415m
24-4	35.00 × 4.00 = 140.0000
24-3	2.83 × 2.83 × 1/2 = 4.00445
	合計 144.00445m
24-5	7.47 × 14.18 = 105.9246 m
24-6	7.47 × 14.18 = 105.9246 m
24-7	7.47 × 14.18 = 105.9246 m
24-8	7.47 × 14.18 = 105.9246 m
24-9	17.59 × 4.00 = 70.3600 m
24-10	7.47 × 14.18 = 105.9246 m
24-11	7.47 × 14.18 = 105.9246 m

昭和昭五拾五年拾月拾六日
作製年月日

作製者

土地家屋調査士
一宮市公園通三丁目
武 鹿



申請

岐阜県山県郡高富町
株式会社 佐藤 義博
代表取締役 佐藤 文治



会員専用

縮 尺 1/300

(名古屋土地家屋調査士会紙)