


地番	58-1	確定測量図
土地の所在	一宮市東五城字出先	

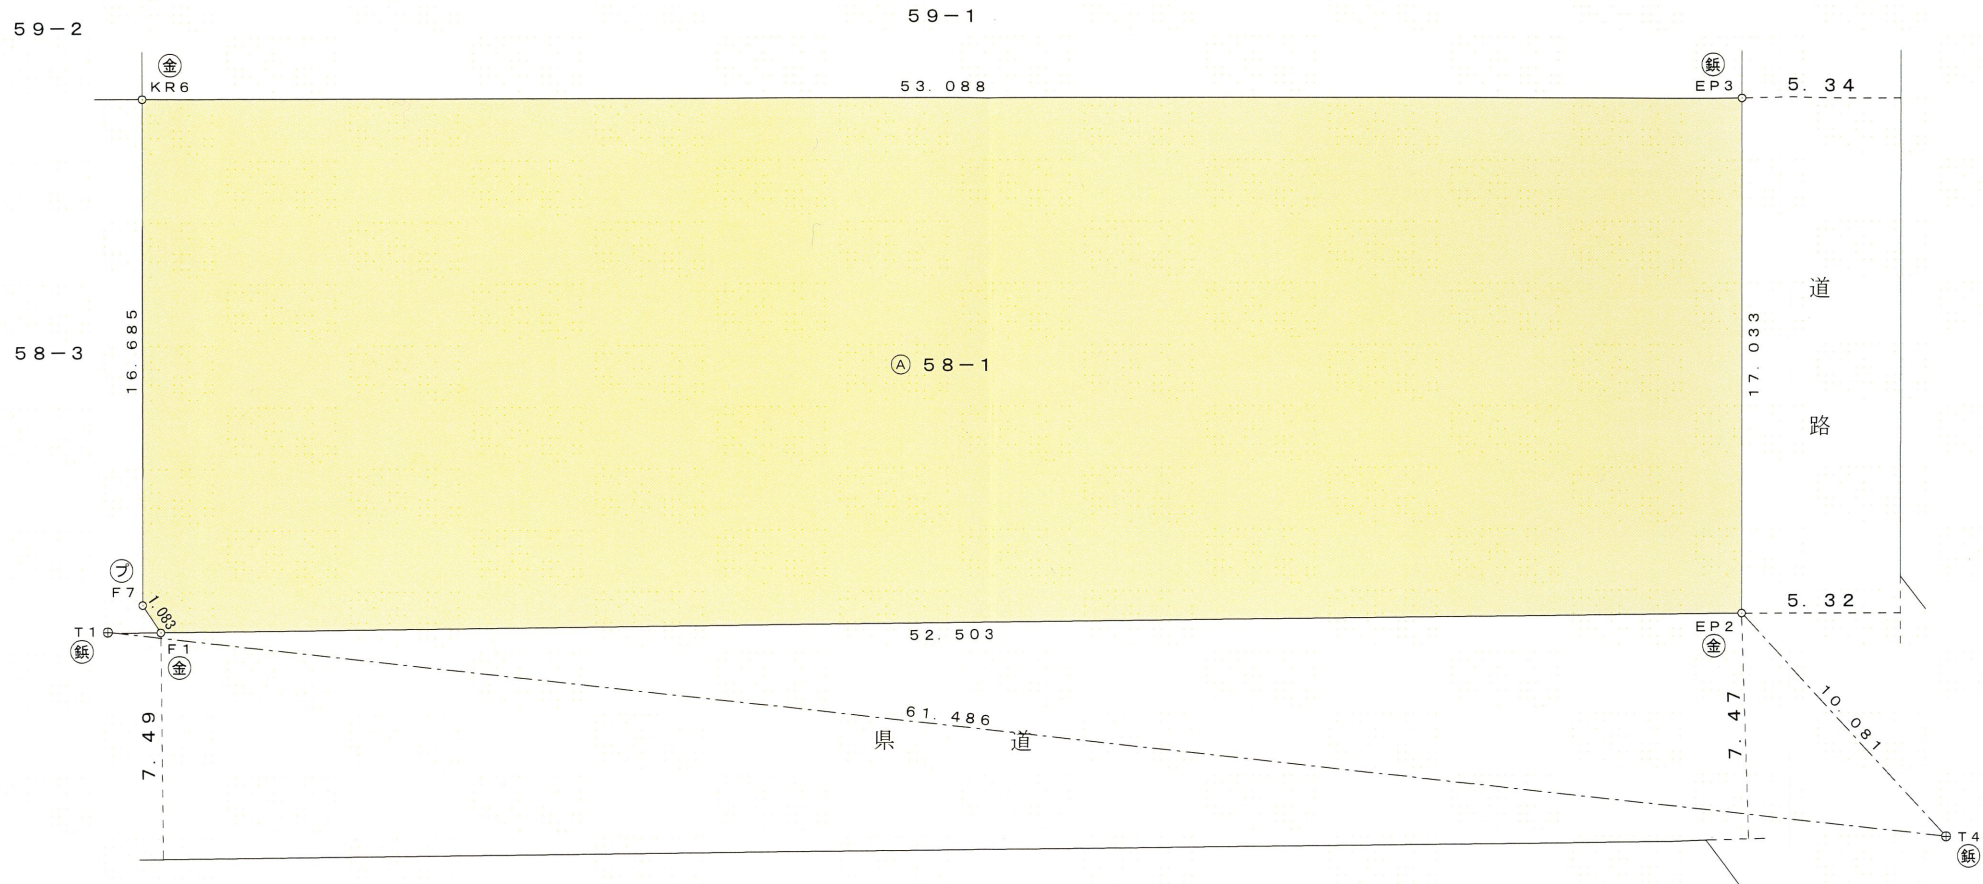

求積表

地番	㊤ 58-1				
NO.	X	Y	DX	DMD	倍面積
F1	-77732.930	-37899.696	0.942	52.495	49.450290
EP2	-77731.988	-37847.201	17.033	104.868	1786.216644
EP3	-77714.955	-37847.323	-0.391	51.659	-20.198669
KR6	-77715.346	-37900.410	-16.685	-1.320	22.024200
F7	-77732.031	-37900.302	-0.899	-0.606	0.544794
合計					1838.037259
合計面積					919.0186295
地積					919.01 m <sup>2</sup>

公簿面積 914 m<sup>2</sup>  
 実測面積 919.01 m<sup>2</sup>

引照点座標一覧

NO.	X	Y	名称
T1	-77732.925	-37901.450	道路側溝に金属鉋
T4	-77739.336	-37840.299	暗渠水路に金属鉋


筆界点	境界標の種類
鉋	金属鉋
金	金属標
コ	コンクリート杭
フ	プラスチック杭
刻	刻印

単位=メートル

作成者 愛知県一宮市開明字郷東1番地6  
 土地家屋調査士 野田 邦彦  
 令和6年 7月 16日 作成

申請人 則 竹 耕 治  
 高 士 敦 子

縮尺 1/250

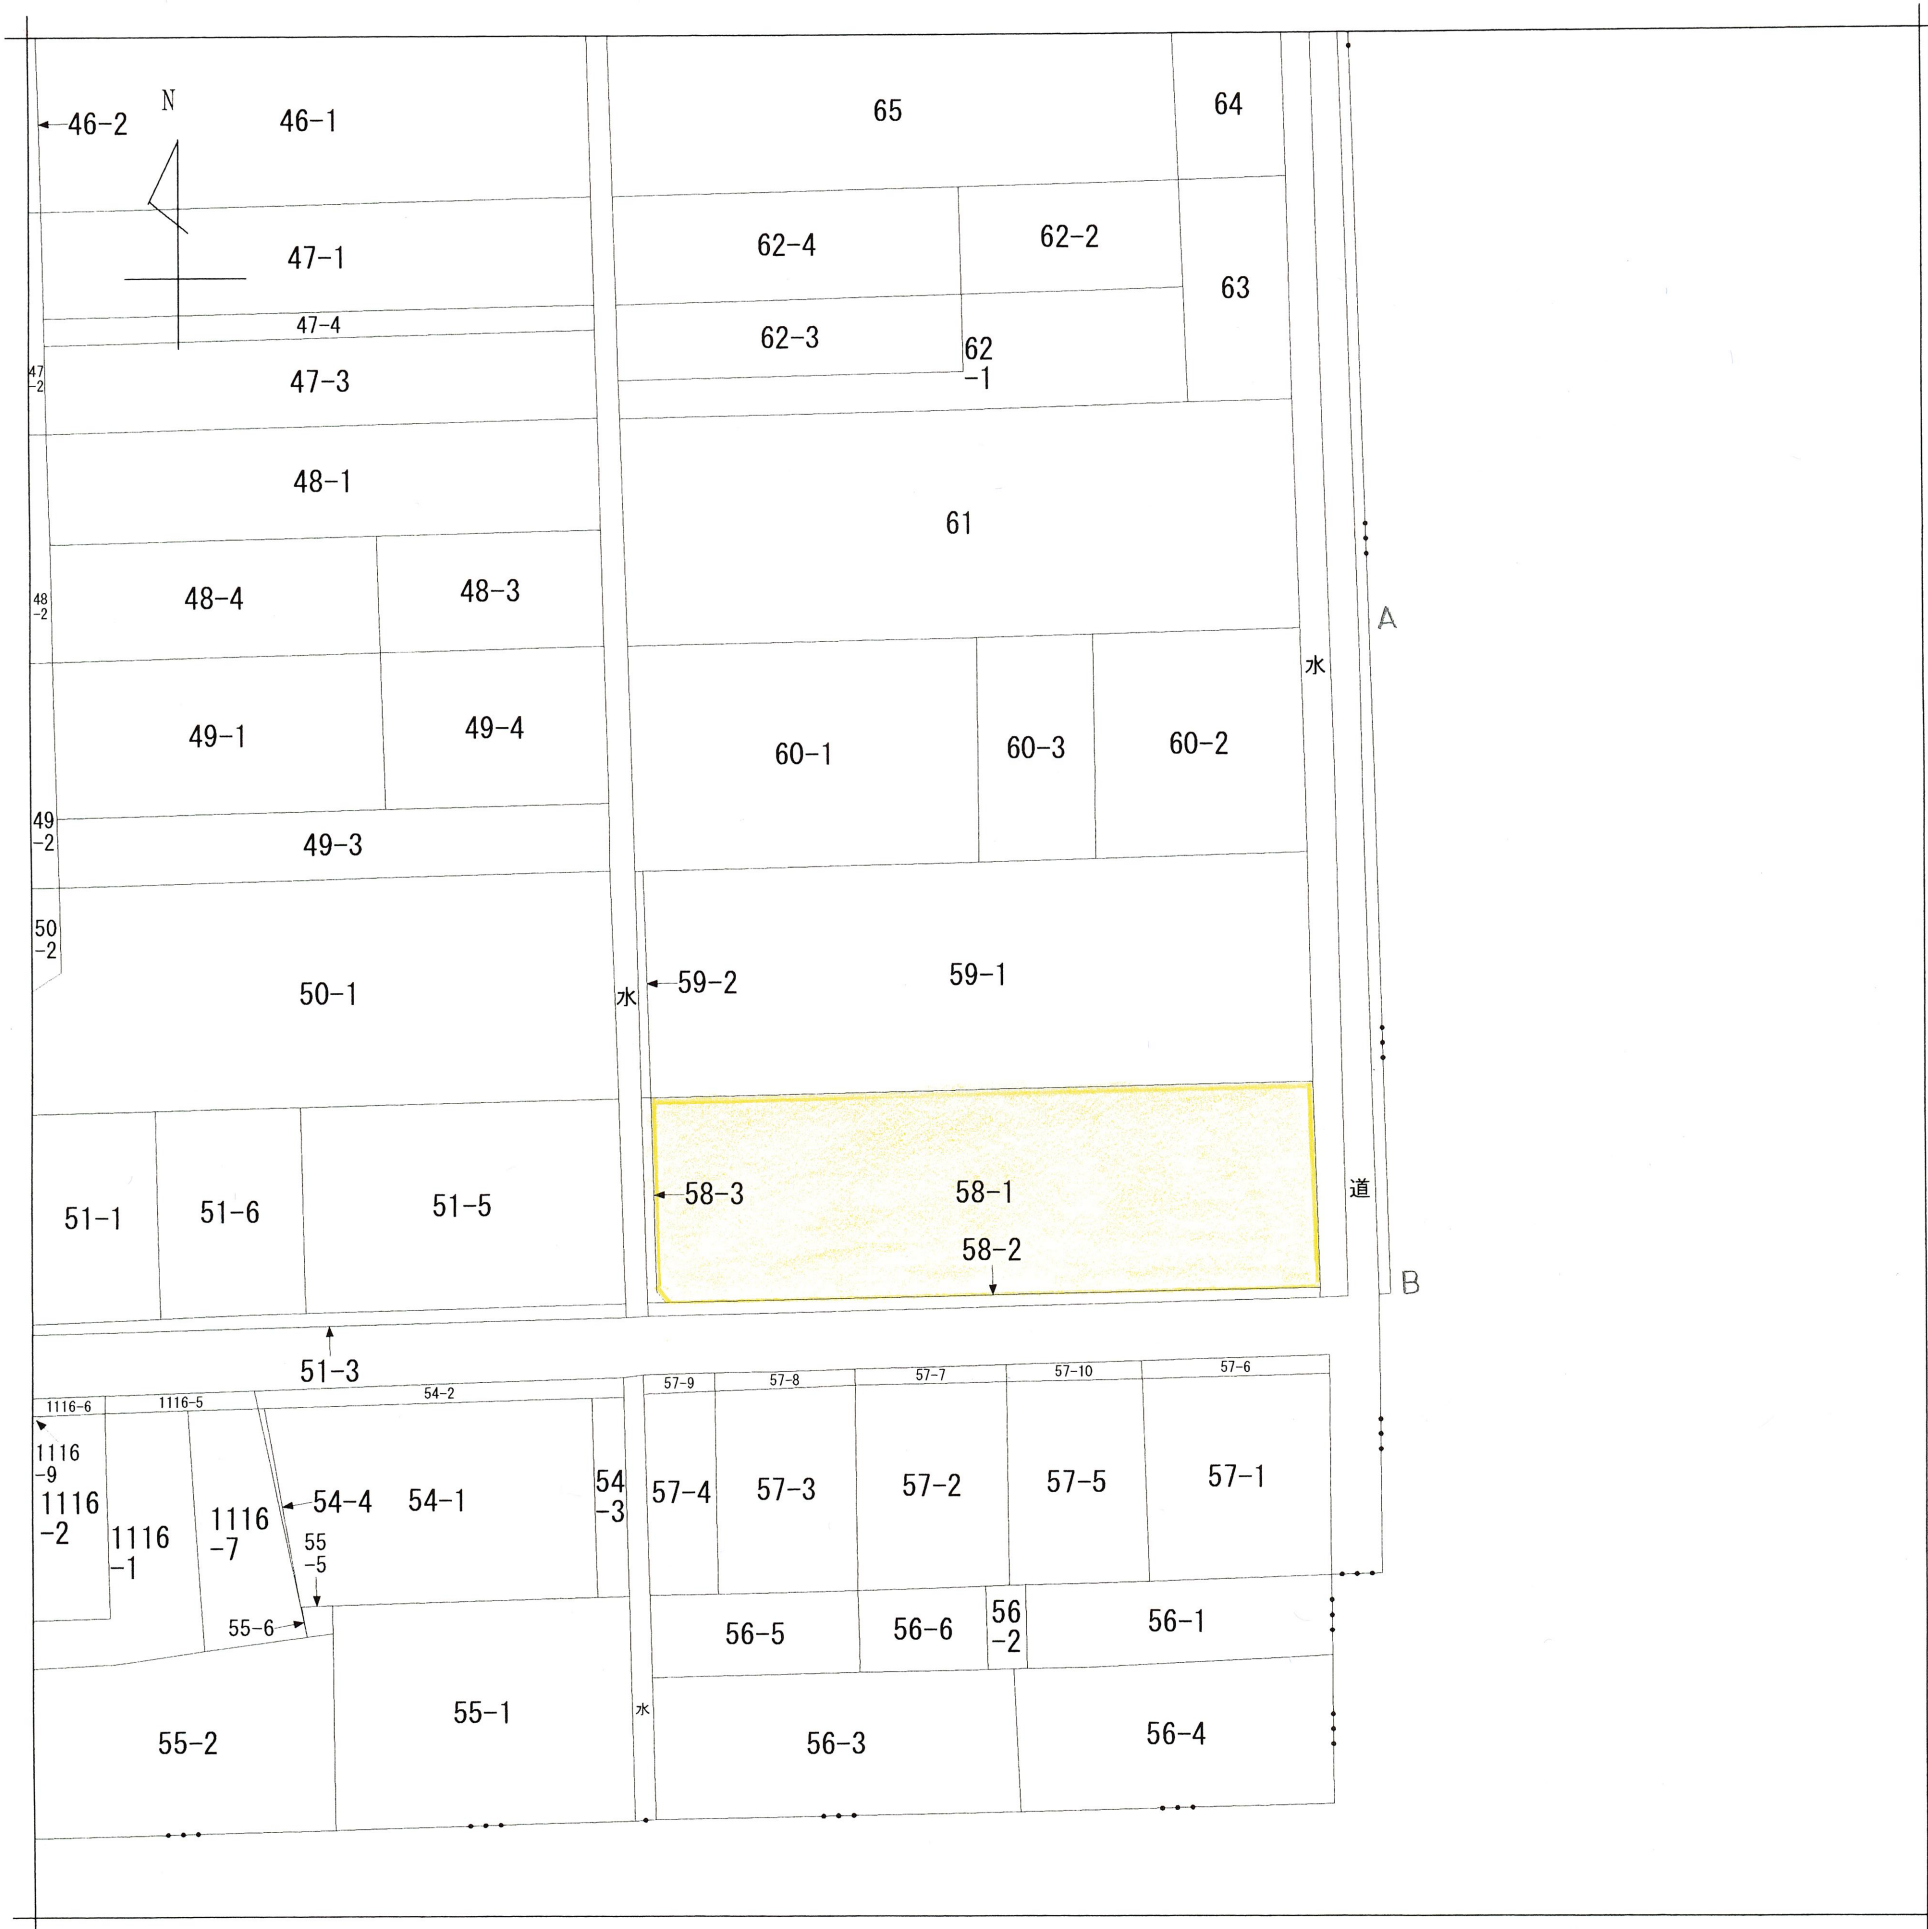

地番区域見出  
東五城字出先

請求部	所在	一宮市東五城字出先			地番	59番1			
出力縮尺	1/600	精度区分	乙二	座標系番号又は記号	分類	地図に準ずる図面		種類	土地改良所在図
作成年月日				備付年月日(原図)			補記事項		